



ΕΦΗΜΕΡΙΣ ΤΗΣ ΚΥΒΕΡΝΗΣΕΩΣ

ΤΗΣ ΕΛΛΗΝΙΚΗΣ ΔΗΜΟΚΡΑΤΙΑΣ

ΤΕΥΧΟΣ ΔΕΥΤΕΡΟ **Αρ. Φύλλου 1045**

9 Αυγούστου 2002

ΠΕΡΙΕΧΟΜΕΝΑ

ΑΠΟΦΑΣΕΙΣ

ΑΠΟΦΑΣΕΙΣ

Αριθ.Π5/49-14881/ΑΣ6897 (1)

Τροποποίηση της υπ' αριθ. Π5/49-1467/ΑΣ 466/26.2.2002 Υπουργικής Απόφασης με θέμα «Τροποποίηση της Π5/49-25586/ΑΣ 11774/13.11.98 Υπουργικής απόφασης περί ορισμού μελών της Διαχειριστικής Επιτροπής του Ελληνικού Ινστιτούτου Βυζαντινών και Μεταβυζαντινών Σπουδών Βενετίας» (Β' 1232).

Ο ΥΠΟΥΡΓΟΣ ΕΞΩΤΕΡΙΚΩΝ

Έχοντας υπόψη:

1. Το άρθρο 51 παρ. 5, 6 του Ν.2594/1998, Κύρωση ως Κώδικα σχεδίου νόμου «Οργανισμός Υπουργείου Εξωτερικών» (Α' 62).
2. Το άρθρο 1 του Ν. 1766/1951 «Περί συστάσεως εν Βενετία Ελληνικού Ινστιτούτου Βυζαντινών και Μεταβυζαντινών Σπουδών» (Α' 114).
3. Το Β.Δ. 720/1966 «Περί Οργανισμού του εν Βενετία Ινστιτούτου Βυζαντινών και Μεταβυζαντινών Σπουδών» (Α' 174).
4. Την υπ'αριθ. 010/2/13/ΑΣ 54/5.10.98 κοινή απόφαση των Υπουργών Εξωτερικών και Εθνικής Παιδείας και Θρησκευμάτων (Β' 1113).
5. Το άρθρο 24 του Ν.1558/1985 «Κυβέρνηση και Κυβερνητικά Όργανα» (Α' 137).
6. Τις υπ' αριθ. Π5/49-25586/ΑΣ 11774/13.11.98(Β' 1232) και Π5/49-2734/ΑΣ 859/19.2.2001 (Β' 197) Υπουργικές αποφάσεις περί ορισμού μελών της Διαχειριστικής Επιτροπής του Ελληνικού Ινστιτούτου Βυζαντινών και Μεταβυζαντινών Σπουδών Βενετίας (Β' 1232).
7. Το άρθρο 27 του Ν.2081/92 (Α' 154) και το γεγονός ότι από τις διατάξεις της παρούσας απόφασης δεν προκαλείται δαπάνη.
8. Την υπ' αριθ. ΑΣ 1246/31.10.01 απόφαση του Πρωθυπουργού και του Υπουργού Εξωτερικών με θέμα «Καθορισμός αρμοδιοτήτων του Υφυπουργού Εξωτερικών Ιωάννη Μαγκριώτη» (Β' 1486).
9. Την υπηρεσιακή ανάγκη, αποφασίζουμε:

Τροποποιούμε την Π5/49-1467/ΑΣ 466/26.2.2001 Υπουργική Απόφαση ως εξής :

Πρόεδρος της Διαχειριστικής Επιτροπής του Ελληνικού Ινστιτούτου Βυζαντινών και Μεταβυζαντινών Σπουδών Βενετίας ορίζεται ο Γεώργιος Στυλιανόπουλος, Γραμματέας Πρεσβείας Α΄ με αναπληρώτρια την Σταυρούλα Αθανασίου, υπάλληλο του Κλάδου Διοικητικής, Λογιστικής και Γραμματειακής Υποστήριξης του Υπουργείου Εξωτερικών, σε αντικατάσταση του Αθανασίου Ιωάννου και της Αναστασίας-Σοφίας Μαντούβαλου, Δ.Λ.Γ.Υ. Ε΄, αντίστοιχα.

Η θητεία των μελών της Διαχειριστικής Επιτροπής του Ελληνικού Ινστιτούτου Βυζαντινών και Μεταβυζαντινών Σπουδών Βενετίας λήγει την 11.11.2004.

Κατά τα λοιπά ισχύει η υπ'αριθ. Π5/49-1467/ΑΣ 466/26.2.2002 (Β' 279) Υπουργική απόφαση.

Η απόφαση αυτή να δημοσιευθεί στην Εφημερίδα της Κυβερνήσεως.

Αθήνα, 29 Ιουλίου 2002

Ο ΥΦΥΠΟΥΡΓΟΣ

ΙΩΑΝΝΗΣ ΜΑΓΚΡΙΩΤΗΣ

Αριθ.15198 (2)

Διαβάθμιση θέσεων Γραφείου Γενικού Γραμματέα του Υπουργείου Περιβάλλοντος Χωροταξίας και Δημοσίων Έργων και καθορισμός καθηκόντων των υπαλλήλων του Γραφείου Γενικού Γραμματέα.

Η ΥΠΟΥΡΓΟΣ ΠΕΡΙΒΑΛΛΟΝΤΟΣ, ΧΩΡΟΤΑΞΙΑΣ ΚΑΙ ΔΗΜΟΣΙΩΝ ΕΡΓΩΝ

Έχοντας υπόψη:

1. Τις διατάξεις του Ν. 1558/1985 και ειδικότερα της παρ. 9 του άρθρου 30 (ΦΕΚ 137 τ.Α΄).
2. Τις διατάξεις του Ν. 2470/1997 (ΦΕΚ 40/Α/21.3.97).
3. Το γεγονός ότι από τις διατάξεις αυτής της απόφασης δεν προκαλείται δαπάνη εις βάρος του κρατικού προϋπολογισμού, αποφασίζουμε:

1. Διαβαθμίζουμε τις τρεις (3) θέσεις υπαλλήλων για την εξυπηρέτηση του Γραφείου του Γενικού Γραμματέα του Υπουργείου ΠΕ.ΧΩ.Δ.Ε. ως εξής:

α. Μία (1) θέση Κατηγορίας ΠΕ, με βαθμό Β ή Α΄.

β. Δύο (2) θέσεις Κατηγορίας ΠΕ, ΤΕ, ΔΕ με βαθμό Γ΄, Β΄, Α΄.

2. Οι παραπάνω υπάλληλοι ασκούν τα καθήκοντα που τους αναθέτει ο Γενικός Γραμματέας ή ο Προϊστάμενος του Γραφείου.

Η με αρ. 25768/313/22.4.87 απόφαση παύει να ισχύει.

Η απόφαση αυτή να δημοσιευθεί στην Εφημερίδα της Κυβερνήσεως.

Αθήνα, 30 Ιουλίου 2002

Η ΥΠΟΥΡΓΟΣ

ΒΑΣΩ ΠΑΠΑΝΔΡΕΟΥ

Αριθ. 5185 (3)

Απαγόρευση κυνηγίου ορισμένου χρόνου στην περιοχή των εκβολών του ποταμού «Μαυρονερίου» και σε έκταση 1.400 στρεμμάτων του Δήμου Λιτόχωρου Ν. Πιερίας.

Ο ΓΕΝΙΚΟΣ ΓΡΑΜΜΑΤΕΑΣ ΠΕΡΙΦΕΡΕΙΑΣ ΚΕΝΤΡΙΚΗΣ ΜΑΚΕΔΟΝΙΑΣ

Έχοντας υπόψη:

1. Τις διατάξεις του άρθρου 258 παρ. 5 του Ν.Δ 86/69, που προστέθηκε με το άρθρο 7 παρ. 3 του Ν. 177/1975 «περί αντικαταστάσεως και συμπληρώσεως διατάξεων τινών του Νομοθετικού Διατάγματος 86/1969 «περί Δασικού Κώδικος».
2. Τις διατάξεις της αριθ. 414985/29.11.1985 (ΦΕΚ 757/Β/18.12.1985) κοινής απόφασης των Υφυπουργού Εθνικής Οικονομίας και Αναπληρωτή Υπουργού Γεωργίας «Μέτρα διαχείρισης της άγριας πτηνοπανίδας».
3. Την υπ' αριθ. 5631/26.07.2002 (ΦΕΚ 1339/Β/2000) απόφαση του Γεν. Γραμματέα Περιφέρειας Κεντρικής Μακεδονίας «περί κατανομής αρμοδιοτήτων σε θέματα Δασικά κ.λ.π».
4. Τις διατάξεις του Ν. 2218/1994 (ΦΕΚ 90/Α΄/13.6.1994) «Ίδρυση νομαρχιακής αυτοδιοίκησης, τροποποίηση διατάξεων για την πρωτοβάθμια αυτοδιοίκηση και την περιφέρεια και άλλες διατάξεις».
5. Τις διατάξεις του Ν. 2240/1994 (ΦΕΚ 153/Α΄/ 16.9.1994) «συμπλήρωση διατάξεων για τη Νομαρχιακή Αυτοδιοίκηση και άλλες διατάξεις».
6. Το άρθρο 29Α του Ν. 1558/85 «Κυβέρνηση και Κυβερνητικά όργανα», που προστέθηκε με το άρθρο 27 του Ν. 2081/92 (ΕτΚ,Α 154/10.9.1992).
7. Την ΔΥ/3.7.2002 εισήγηση του Δασολόγου Παντελή Κλαπάνη σε συνδυασμό με τη σκοπιμότητα απαγόρευσης του κυνηγίου για την προστασία, ανάπτυξη, αναπαραγωγή και εκμετάλλευση του θηραματικού πλούτου και της άγριας πανίδας της Χώρας μας.
8. Το γεγονός ότι η περιοχή των εκβολών του ποταμού «Μαυρονερίου» είναι μία μικρή σχετικά σε έκταση περιοχή η οποία όμως έχει διατηρηθεί σε καλή φυσική κατάσταση με συνέπεια να είναι σημαντικός βιότοπος ιδίως για την πτηνοπανίδα (διατήρηση της βιοποικιλότητας αυτής), αποφασίζουμε:

Ανανεώνουμε την απαγόρευση του κυνηγιού όλων των θηραμάτων για 5 χρόνια, από την δημοσίευση της παρούσης στην Εφημερίδα της Κυβερνήσεως, στην περιοχή των εκβολών του ποταμού «Μαυρονερίου» και σε έκταση 1.400 στρεμμάτων του Δήμου Λιτόχωρου όπως φαίνεται στο παρακάτω απόσπασμα χάρτη και περιγράφεται ως ακολούθως:

Βόρεια: Γραμμή παράλληλη της κοίτης του ρέματος «Παλιοπόταμου» σε απόσταση 300 μέτρα βόρεια αυτής (κοίτης) και μέχρι 600 μέτρα από την θάλασσα.

Ανατολικά: Ακτή Θερμαϊκού κόλπου.

Νότια: Ο κλάδος του ποταμού «Μαυρονερίου» που εκβάλει 500 μέτρα νότια της κεντρικής κοίτης και μέχρι την συμβολή των.

Δυτικά: Η γραμμή που ενώνει τη παραπάνω συμβολή με το δυτικό άκρο του βορείου ορίου.

Οι παραβάτες τιμωρούνται με τις ποινές που προβλέπονται από τα άρθρα 287 παρ. 9 και 18 του Ν.Δ. 86/69 «Δασικός Κώδικας» ή 9 παρ. 3 της 414985/29.11.85 κοινής απόφασης «μέτρα διαχείρισης της άγριας πτηνοπανίδας».

Από τις διατάξεις αυτής της απόφασης δεν προκαλείται δαπάνη σε βάρος του κρατικού προϋπολογισμού.

Η απόφαση αυτή να δημοσιευθεί στην Εφημερίδα της Κυβερνήσεως (άρθρο 3 Ν. 177/75 ΦΕΚ 205/Α/1975) και ισχύει από το Κυνηγετικό έτος 2002 -2003.

Κατερίνη, 12 Ιουλίου 2002

Με εντολή Γενικού Γραμματέα Περιφέρειας
Ο Διευθυντής
ΝΙΚΟΛΑΟΣ ΠΑΣΧΑΛΟΥΔΗΣ

Αριθ. 5184 (4)

Απαγόρευση κυνηγίου ορισμένου χρόνου από 20/8/2002 μέχρι 19/8/2007 σε ακτίνα 500 μέτρων από τις παρυφές των τεχνητών λιμνών στις θέσεις:
1. «Τσαϊγάρα» περιοχής Δημοτικού Διαμερίσματος Αλωνίων Δήμος Πύδνας Ν. Πιερίας.
2. «Ποτάμι» περιοχής Δημοτικού Διαμερίσματος Εξοχής Δήμος Ελαφίνας Ν. Πιερίας.

Ο ΓΕΝΙΚΟΣ ΓΡΑΜΜΑΤΕΑΣ
ΠΕΡΙΦΕΡΕΙΑΣ ΚΕΝΤΡΙΚΗΣ ΜΑΚΕΔΟΝΙΑΣ

Έχοντας υπόψη:

1. Τις διατάξεις του άρθρου 258 παρ. 5 του Ν.Δ 86/69, που προστέθηκε με το άρθρο 7 παρ. 3 του Ν. 177/1975 «περί αντικαταστάσεως και συμπληρώσεως διατάξεων τινών του Νομοθετικού Διατάγματος 86/1969 «περί Δασικού Κωδικός».

2. Τις διατάξεις της αριθ. 414985/29.11.1985 (ΦΕΚ 757 / Β/18.12.1985) κοινής απόφασης των Υφυπουργού Εθνικής Οικονομίας και Αναπληρωτή Υπουργού Γεωργίας «Μέτρα διαχείρισης της άγριας πτηνοπανίδας».

3. Την υπ' αριθ. 5631/26.7.2000 (ΦΕΚ 1339/Β/2000) απόφαση του Γεν. Γραμματέα Περιφέρειας Κεντρικής Μακεδονίας «περί κατανομής αρμοδιοτήτων σε θέματα δασών κ.λ.π.».

4. Τις διατάξεις του Ν. 2218/1994 (ΦΕΚ 90/Α΄/13.6.1994) «Ίδρυση νομαρχιακής αυτοδιοίκησης, τροποποίηση διατάξεων για την πρωτοβάθμια αυτοδιοίκηση και την περιφέρεια και άλλες διατάξεις».

5. Τις διατάξεις του Ν. 2240/1994 (ΦΕΚ 153/Α΄/16.9.1994) «συμπλήρωση διατάξεων για τη Νομαρχιακή Αυτοδιοίκηση και άλλες διατάξεις».

6. Το άρθρο 29Α του Ν. 1558/85 «Κυβέρνηση και Κυβερνητικά όργανα», που προστέθηκε με το άρθρο 27 του Ν. 2081/92 (ΕτΚ,Α 154/10.9.1992).

7. Την ΔΥ / 3.7.2002 εισήγηση του Δασολόγου Παντελή Θ. Κλαπάνη σε συνδυασμό με τη σκοπιμότητα απαγόρευσης του κυνηγίου για την προστασία, ανάπτυξη, αναπαραγωγή και εκμετάλλευση του θηραματικού πλούτου και της άγριας πανίδας της Χώρας μας, αποφασίζουμε:

Ανανεώνουμε την απαγόρευση του κυνηγιού όλων των θηραμάτων για 5 χρόνια από 20/8/2002 μέχρι 19/8/2007 σε ακτίνα 500 μέτρων από τις παρυφές των τεχνητών λιμνών στις θέσεις :

1. «Τσαϊγάρα» περιοχής Δημοτικού Διαμερίσματος Αλωνίων Δήμος Πύδνας Ν. Πιερίας.

2. «Ποτάμι» περιοχής Δημοτικού Διαμερίσματος Εξοχής Δήμος Ελαφίνας Ν. Πιερίας.

Οι παραβάτες τιμωρούνται με τις ποινές που προβλέπονται από τα άρθρα 287 παρ. 9 και 18 του Ν.Δ. 86/69 «Δασικός Κώδικας» ή 9 παρ. 3 της 414985/29.11.85 κοινής απόφασης «μέτρα διαχείρισης της άγριας πτηνοπανίδας».

Από τις διατάξεις αυτής της απόφασης δεν προκαλείται δαπάνη σε βάρος του κρατικού προϋπολογισμού.

Η απόφαση αυτή να δημοσιευθεί στην Εφημερίδα της Κυβερνήσεως (άρθρο 3 Ν. 177/75 ΦΕΚ 205/Α/1975) και ισχύει από το Κυνηγετικό έτος 2002 -2003.

Κατερίνη, 12 Ιουλίου 2002

Με εντολή Γενικού Γραμματέα Περιφέρειας
Ο Διευθυντής
ΝΙΚΟΛΑΟΣ ΠΑΣΧΑΛΟΥΔΗΣ

(5)

Χορήγηση άδειας άσκησης επαγγέλματος Κοινωνικού Λειτουργού στην Κυριακάκη Αφροδίτη του Στέλιου.

Η ΝΟΜΑΡΧΗΣ ΑΘΗΝΩΝ

Με την 3357/24/7/2002, απόφαση της Νομάρχου Αθηνών χορηγείται στην Κυριακάκη Αφροδίτη του Στέλιου άδεια ασκήσεως επαγγέλματος Κοινωνικού Λειτουργού.

Η Νομάρχης
ΕΛΕΝΗ ΜΠΕΣΜΠΕΑ

Αριθ. 22/1337 (6)

Μεταβίβαση κοινόχρηστης έκτασης στο Νομικό πρόσωπο του Δήμου Κατερίνης έκτασης 10.000 τμ. από το αριθ. 471η κοινόχρηστο τεμάχιο της Ο.Δ. έτους 1932 του αγρ/τος Ν. Κεραμιδίου.

Ο ΝΟΜΑΡΧΗΣ ΠΙΕΡΙΑΣ

Έχοντας υπόψη:

1) Τις διατάξεις του Νόμου 2218/94 (άρθ. 3), «Περί Νομαρχιακής Αυτοδιοίκησης» όπως αυτός τροποποιήθηκε και συμπληρώθηκε με το Νόμο 2240/94 ως και αυτές του άρθρου 10 του Ν. 2503/97.

2) Τις διατάξεις του άρθρου 164 του Αγροτικού Κώδικα.

3) Το αριθ. 8501/29.3.2002 έγγραφο του Δήμου Κατερίνης με το οποίο ζητάει την μεταβίβαση έκτασης 10.000 τμ. από το αριθ. 471η κοινόχρηστο τεμάχιο της Ο.Δ έτους 1932 του αγροκτήματος Ν. Κεραμιδίου όπως αυτή εμφαίνεται στο από 10.4.2002 τοπογραφικό διάγραμμα το οποίο αποτελεί αναπόσπαστο μέρος της παρούσης.

4) Το γεγονός ότι με την εν λόγω μεταβίβαση της παραπάνω έκτασης στον Δήμο Κατερίνης αυτή θα προστατευθεί και συγχρόνως θα αξιοποιηθεί από τον εν λόγων Δήμο προς όφελος του Δήμου και των κατοίκων αυτού.

5) Σχετική εισήγηση της Δ/νσης Πολιτικής Γης - Τοπογραφήσεων και Κτηματολογίου της Ν.Α. Πιερίας, αποφασίζουμε:

Τη μεταβίβαση κατά πλήρη νομή και κυριότητα και άνευ καταβολής τιμήματος ή άλλης αποζημιώσεως στο Νομικό πρόσωπο του Δήμου Κατερίνης έκτασης 10.000 τμ. από το αριθ. 471η κοινόχρηστο τεμάχιο της Ο.Δ. έτους 1932 του αγρ/τος Ν. Κεραμιδίου και δη την υπό στοιχεία Ν1-Ν2-Ν3-Ν4-Ν5-Ν6-Ν7-Ν8-Ν9-Ν10-Ν11-Ν12-Ν13-Ν14-Ν15-Ν16-Ν1 έκταση όπως εμφαίνεται στο από 10.4.2002 τοπογραφικό διάγραμμα το οποίο αποτελεί αναπόσπαστο μέρος της παρούσης απόφασης.

Η κυριότητα επί της παραπάνω έκτασης αποκτάται από τον Δήμο Κατερίνης από τη μεταγραφής της παρούσας απόφασης στο Υποθηκοφυλάκειο Κατερίνης με φροντίδα του παραπάνω Δήμου, μετά από τη δημοσίευσή της στην Εφημερίδα της Κυβερνήσεως.

Η μεταβίβαση της παραπάνω έκτασης τελεί υπό τους όρους και περιορισμούς των διατάξεων του άρθου 15 του ΝΔ 216/73.

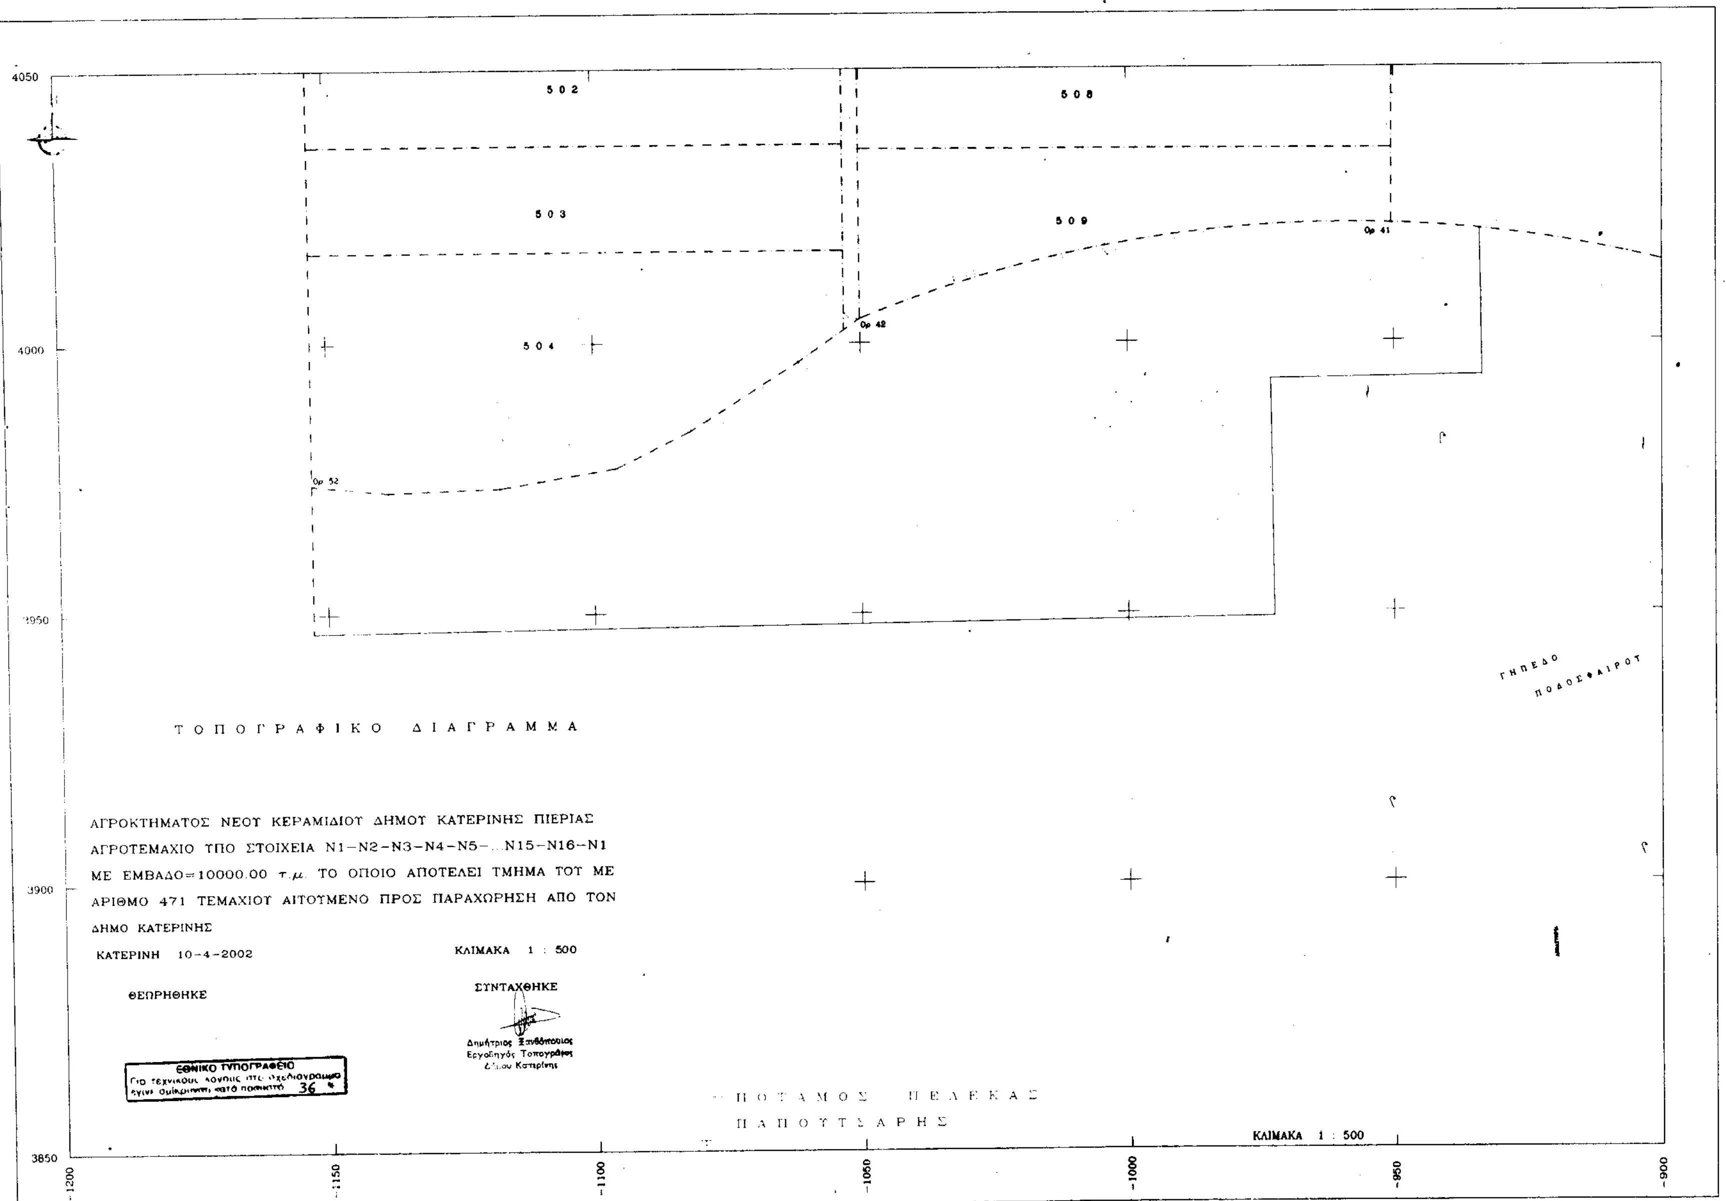
Η παρούσα απόφαση θα μπορεί να ανακληθεί σε περίπτωση που η εν λόγω μεταβιβασθείσα έκταση θα θεωρηθεί απαραίτητη από το Υπουργείο Γεωργίας για Δημόσιο όφελος.

Η παρούσα να δημοσιευθεί στην Εφημερίδα της Κυβερνήσεως.

Κατερίνη, 11 Ιουλίου 2002

Ο Νομάρχης

Γ. ΠΑΠΑΣΤΕΡΓΙΟΥ


502
503
504
508
509
Ορ 41
Ορ 42
Ορ 52
ΓΗΠΕΔΟ ΠΟΔΟΣΦΑΙΡΟΥ
ΤΟΠΟΓΡΑΦΙΚΟ ΔΙΑΓΡΑΜΜΑ
ΑΓΡΟΚΤΗΜΑΤΟΣ ΝΕΟΥ ΚΕΡΑΜΙΔΙΟΥ ΔΗΜΟΥ ΚΑΤΕΡΙΝΗΣ ΠΙΕΡΙΑΣ
ΑΓΡΟΤΕΜΑΧΙΟ ΤΠΟ ΣΤΟΙΧΕΙΑ Ν1-Ν2-Ν3-Ν4-Ν5-...Ν15-Ν16-Ν1
ΜΕ ΕΜΒΑΔΟ=10000.00 τ.μ. ΤΟ ΟΠΟΙΟ ΑΠΟΤΕΛΕΙ ΤΜΗΜΑ ΤΟΥ ΜΕ
ΑΡΙΘΜΟ 471 ΤΕΜΑΧΙΟΥ ΑΙΤΟΥΜΕΝΟ ΠΡΟΣ ΠΑΡΑΧΩΡΗΣΗ ΑΠΟ ΤΟΝ
ΔΗΜΟ ΚΑΤΕΡΙΝΗΣ
ΚΑΤΕΡΙΝΗ 10-4-2002
ΚΛΙΜΑΚΑ 1 : 500
ΘΕΩΡΗΘΗΚΕ
ΣΥΝΤΑΧΘΗΚΕ
Δημήτριος Ξανθόπουλος
Εργοδηγός Τοπογράφος
Δήμου Κατερίνης
ΕΘΝΙΚΟ ΤΥΠΟΓΡΑΦΕΙΟ
36
ΠΟΤΑΜΟΣ ΠΕΛΕΚΑΣ
ΠΑΠΟΥΤΣΑΡΗΣ
ΚΛΙΜΑΚΑ 1 : 500
4050
4000
3950
3900
3850
-1200
-1150
-1100
-1050
-1000
-950
-900

(7)

Χορήγηση αδείας κυκλοφορίας φαρμακευτικού ιδιοσκευάσματος ETOBION.

ΕΘΝΙΚΟΣ ΟΡΓΑΝΙΣΜΟΣ ΦΑΡΜΑΚΩΝ

Με την 25093/8.7.2002 απόφαση του ΕΟΦ χορηγήθηκε, βάσει των διατάξεων του άρθρου 3 της παραγράφου 1 της Κοινής Υπουργικής Απόφασης Α6/9392/91, άδεια κυκλοφορίας στο φαρμακευτικό σκεύασμα ETOBION.

Δραστική ουσία: ETOPOSIDE

Μορφή/Περιεκτικότητα: Ενέσιμο διάλυμα. IN J. SOL. 100mg / 5ML VIAL

Δικαιούχου προϊόντος: BIOMEDIC LABORATORIES HOLDING S.A, ΛΟΥΞΕΜΒΟΥΡΓΟ

Υπεύθυνος κυκλοφορίας: MEDICUS S.A

Η Διευθύντρια
ΙΟΥΛΙΑ ΓΙΩΤΑΚΗ

(8)

Ανάκληση άδειας κυκλοφορίας φαρμακευτικού ιδιοσκευάσματος ALIMIX.

ΕΘΝΙΚΟΣ ΟΡΓΑΝΙΣΜΟΣ ΦΑΡΜΑΚΩΝ

Με την 24332/17.7.2002 απόφαση του ΕΟΦ ανακλήθηκε, βάσει των διατάξεων του άρθρου 5 της Κοινής Υπουργικής Απόφασης Α6/9392/91, η άδεια κυκλοφορίας στο φαρμακευτικό ιδιοσκεύασμα ALIMIX.

Δραστική ουσία: CISAPRIDE

Μορφή/Περιεκτικότητα: SUP. 30mg/SUP, TAB 20mg/TAB, EFF.TAB 10mg/TAB

Δικαιούχου προϊόντος: JANSSEN PHARMACEUTICA NV, BELGIUM

Υπεύθυνος κυκλοφορίας: JANSSEN CILAG ΦΑΡΜ/ΚΗ ΑΕΒΕ. Κατόπιν αιτήσεως της εταιρείας.

Η Διευθύντρια
ΙΟΥΛΙΑ ΓΙΩΤΑΚΗ

(9)

Χορήγηση άδειας κυκλοφορίας φαρμακευτικού σκευάσματος ETOPOSIDE/AEON.

ΕΘΝΙΚΟΣ ΟΡΓΑΝΙΣΜΟΣ ΦΑΡΜΑΚΩΝ

Με την 25152/8.7.2002 απόφαση του ΕΟΦ χορηγήθηκε, βάσει των διατάξεων του άρθρου 3 της παραγράφου 1 της Κοινής Υπουργικής Απόφασης Α6/9392/91, άδεια κυκλοφορίας στο φαρμακευτικό σκεύασμα ETOPOSIDE/ AEON.

Δραστική ουσία: ETOPOSIDE

Μορφή/Περιεκτικότητα: Ενέσιμο διάλυμα. INJ. SOL. 100mg/5ML VIAL

Δικαιούχου προϊόντος: ΑΕΟΝ ΦΑΡΜΑΚΕΥΤΙΚΑ ΠΡΟΪΟΝΤΑ ΑΕΒΕ.

Υπεύθυνος κυκλοφορίας: ΑΕΟΝ ΦΑΡΜΑΚΕΥΤΙΚΑ ΠΡΟΪΟΝΤΑ ΑΕΒΕ

Η Διευθύντρια
ΙΟΥΛΙΑ ΓΙΩΤΑΚΗ

(10)

Χορήγηση άδειας κυκλοφορίας φαρμακευτικού ιδιοσκευάσματος FARBONIL.

ΕΘΝΙΚΟΣ ΟΡΓΑΝΙΣΜΟΣ ΦΑΡΜΑΚΩΝ

Με την 25863/12.7.2002 απόφαση του ΕΟΦ χορηγήθηκε, βάσει των διατάξεων του άρθρου 3 της παραγράφου 1 της Κοινής Υπουργικής Απόφασης Α6/9392/91, άδεια κυκλοφορίας στο φαρμακευτικό ιδιοσκεύασμα FARBOVIL.

Δραστική ουσία: KETOPROFEN

Μορφή/ Περιεκτικότητα: Ενέσιμο διάλυμα INJ.SOL. 100mg/2ml AMP

Δικαιούχου προϊόντος: PHARMATHEN ΕΠΕ

Υπεύθυνος κυκλοφορίας: PHARMATHEN ΕΠΕ

Διευθύντρια
ΙΟΥΛΙΑ ΓΙΩΤΑΚΗ

(11)

Χορήγηση άδειας κυκλοφορίας φαρμακευτικού ιδιοσκευάσματος LIZOCALCIO.

ΕΘΝΙΚΟΣ ΟΡΓΑΝΙΣΜΟΣ ΦΑΡΜΑΚΩΝ

Με την 25193/8.7.2002 απόφαση του ΕΟΦ χορηγήθηκε, βάσει των διατάξεων του άρθρου 3 της παραγράφου 1 της Κοινής Υπουργικής Απόφασης Α6/9392/91, άδεια κυκλοφορίας στο φαρμακευτικό σκεύασμα LIZOCALCIO.

Δραστική ουσία: CALCIUM FOLINATE PENTAHYDRATE

Μορφή/Περιεκτικότητα: Καψάκιο σκληρό. CAPS 15mg/CAP

Δικαιούχου προϊόντος: S.J.A PHARM. LIMITED U.K

Υπεύθυνος κυκλοφορίας: ΧΡΙΣΠΑ ΑΛΦΑ ΦΑΡΜΑΚΕΥΤΙΚΗ ΑΕ.

Η Διευθύντρια
ΙΟΥΛΙΑ ΓΙΩΤΑΚΗ

(12)

Χορήγηση άδειας κυκλοφορίας φαρμακευτικού ιδιοσκευάσματος ARLINA.

ΕΘΝΙΚΟΣ ΟΡΓΑΝΙΣΜΟΣ ΦΑΡΜΑΚΩΝ

Με την 25440/10.7.2002 απόφαση του ΕΟΦ χορηγήθηκε, βάσει των διατάξεων του άρθρου 3 της παραγράφου 1 της Κοινής Υπουργικής Απόφασης Α6/9392/91, άδεια κυκλοφορίας στο φαρμακευτικό σκεύασμα ARLINA.

Δραστική ουσία : ACECLOFENAC

Μορφή/ Περιεκτικότητα : Επικαλυμμένο με λεπτό υμένιο δισκίο. F.C.TAB 100mg/TAB

Δικαιούχου προϊόντος: RAFARM AEBE

Υπεύθυνος κυκλοφορίας : RAFARM AEBE

Η Διευθύντρια
ΙΟΥΛΙΑ ΓΙΩΤΑΚΗ

(13)

Συμπλήρωση της σύνθεσης των τμημάτων του Αρείου Πάγου, με κατανομή σ' αυτά των προαχθέντων για το δικαστικό έτος 2002 - 2003.

ΑΡΕΙΟΣ ΠΑΓΟΣ
ΟΛΟΜΕΛΕΙΑ
ΠΡΑΚΤΙΚΑ ΚΑΙ ΑΠΟΦΑΣΗ 31/2002

Σήμερα 16 Ιουλίου 2002, ημέρα Τρίτη και ώρα 10.00΄ στο Κατάστημα του Αρείου Πάγου συνήλθε, ύστερα από νόμιμη πρόσκληση, η, κατά τα άρθρα 90 του Συντάγματος και 23 παρ.4 του Κώδικα Οργανισμού Δικαστηρίων και Κατάστασης

Δικαστικών Λειτουργών, Ολομέλεια στην οποία έλαβαν μέρος οι: Ευάγγελος Περλίγκας, Αντιπρόεδρος Αρείου Πάγου, Προεδρεύων, Αναστάσιος Καπόλας, Αντεισαγγελέας Αρείου Πάγου, Γεώργιος Κάπος, Αντιπρόεδρος Αρείου Πάγου, Πέτρος Κακκαλής, Κωνσταντίνος Τσαμαδός, Αρχοντής Ντόβας-Εισηγητής, Στυλιανός Μοσχολέας, Δημήτριος Σουλτανιάς, Δημήτριος Λινός, Θεόδωρος Λαφαζάνος, Λέανδρος Ρακιντζής, Θεόδωρος Μπάκας, Ελευθέριος Τσακόπουλος, Στυλιανός Πατεράκης, Ανδρέας Μοσχανδρέου, Κωνσταντίνος Βαλμαντώνης, Δημήτριος Παπαμήτσος, Γεράσιμος Σιμόπουλος, Αθανάσιος Κρητικός, Ρωμύλος Κεδίκογλου, Αχιλλέας Ζήσης, Ιωάννης Βερέτσος, Σπυρίδων Μπαρμπαστάθης, Θεόδωρος Αποστολόπουλος, Νικόλαος Κασσαβέτης, Χρήστος Μπαλντάς, Ανάργυρος Πλατής, Θεόδωρος Τζέμος, Χρήστος Μαυρογένης, Αναστάσιος Πράσσος, Ευριπίδης Αντωνίου, Χρήστος Μπαβέας, Δημήτριος Γυφτάκης και Δημήτριος Καπτανής, Αρεοπαγίτες. Κωλύονται και δεν παρέστησαν οι λοιποί Αντιπρόεδροι και Αρεοπαγίτες.

Παραστάθηκε ως Γραμματέας της Ολομέλειας η Προϊσταμένη Διεύθυνσης της Γραμματείας του Αρείου Πάγου Βασιλική Σαμίου.

Η Ολομέλεια συνήλθε σε Συμβούλιο προκειμένου να συμπληρώσει τη σύνθεση των πολιτικών και ποινικών τμημάτων του Αρείου Πάγου όπως αυτή αποφασίσθηκε στις 6 Ιουνίου 2002 και 28 Ιουνίου 2002 (αποφάσεις 15/2002 και 30/2002, αντίστοιχα), με την κατανομή στα τμήματα των νεοπροαχθέντων αντιπροέδρων του Αρείου Πάγου και αρεοπαγιτών.

Ο Εισηγητής-Αρεοπαγίτης του Αρείου Πάγου Αρχοντής Ντόβας εισηγήθηκε όσα αναφέρονται στο διατακτικό.

Ακολούθησε ανταλλαγή γνωμών μεταξύ των μελών της Ολομέλειας, αναπτύχθηκαν οι απόψεις οι οποίες διαλαμβάνονται στο σκεπτικό και αποφασίστηκε η σύνθεση των τμημάτων όπως αναφέρεται στο διατακτικό.

ΣΚΕΦΘΗΚΕ ΣΥΜΦΩΝΑ ΜΕ ΤΟ ΝΟΜΟ

Συμπληρώνοντας τις 15/2002 και 30/2002 αποφάσεις της Ολομέλειας σχετικά με την κατάρτιση των πολιτικών και ποινικών τμημάτων του Αρείου Πάγου κατά το προσεχές δικαστικό έτος 16/9/2002 - 30/6/2003, αποφασίζει την τοποθέτηση των Αντιπροέδρων του Αρείου Πάγου και των εσχάτως προαχθέντων σε αρεοπαγίτες, στα Τμήματα του Αρείου Πάγου όπως εμφαίνεται στον πίνακα που ακολουθεί.

Ακολούθως η Ολομέλεια ομόφωνα εξουσιοδοτεί τον Πρόεδρο του Αρείου Πάγου να τοποθετήσει τον Αρεοπαγίτη που θα προαχθεί για την κάλυψη της υφιστάμενης κενής οργανικής θέσης, στο Β1΄ή στο Δ΄ Πολιτικό Τμήμα.

ΓΙΑ ΤΟΥΣ ΛΟΓΟΥΣ ΑΥΤΟΥΣ

Συμπληρώνει τη σύνθεση των τμημάτων του Αρείου Πάγου, με κατανομή σε αυτά των προαχθέντων για το δικαστικό έτος 2002-2003, έτσι ώστε τα Τμήματα αυτά διαμορφώνονται ως εξής:

ΠΟΛΙΤΙΚΑ ΤΜΗΜΑΤΑ

Α΄ ΤΜΗΜΑ: Στο Τμήμα αυτό θα υπηρετήσουν ο ήδη προαχθείς σε Αντιπρόεδρο του Αρείου Πάγου Πέτρος Κακκαλής, ως Πρόεδρος και έξι αρεοπαγίτες, ήτοι οι: 1) Σπυρίδων Γκιάφης, 2) Ελευθέριος Τσακόπουλος, 3) Νικόλαος Γεωργίλης, 4) Ρωμύλος Κεδίκογλου, 5) Αναστάσιος Πράσσος και 6) Σταμάτιος Γιακουμέλος, αρεοπαγίτες, ως μέλη του.

Β΄1 ΤΜΗΜΑ: Στο Τμήμα αυτό θα υπηρετήσουν ο Αντιπρόεδρος του Αρείου Πάγου Ευάγγελος Περλίγκας, ως Πρόεδρος και πέντε αρεοπαγίτες, ήτοι οι: 1) Δημήτριος Παπαμήτσος, 2) Θεόδωρος Αποστολόπουλος, 3) Ιωάννης Δαβίλλας, 4) Πολύκαρπος Βούλγαρης και 5) Γεώργιος Αμελαδιώτης, αρεοπαγίτες, ως μέλη του.

Β΄2 ΤΜΗΜΑ: Στο Τμήμα αυτό θα υπηρετήσουν ο ήδη προαχθείς σε Αντιπρόεδρο του Αρείου Πάγου Δημήτριος Λινός, ως Πρόεδρος και πέντε αρεοπαγίτες, ήτοι οι: 1) Χρήστος Μπαλντάς, 2) Θεόδωρος Τζέμος, 3) Νικόλαος Συρόπουλος, 4) Γεώργιος Σαραντινός και 5) Σπυρίδων Κολυβάς, αρεοπαγίτες, ως μέλη του.

Γ΄ ΤΜΗΜΑ: Στο Τμήμα αυτό θα υπηρετήσουν ο ήδη προαχθείς σε Αντιπρόεδρο του Αρείου Πάγου Παναγιώτης Φιλιππόπουλος, ως Πρόεδρος και έξι αρεοπαγίτες, ήτοι οι: 1) Αχιλλέας Ζήσης, 2) Ιωάννης Βερέτσος, 3) Σπυρίδων Μπαρμπαστάθης, 4) Γεώργιος Ναυπλιώτης, 5) Κωνσταντίνος Μουλαγιάννης και 6) Αλέξανδρος Κασιώλας, αρεοπαγίτες, ως μέλη του.

Δ΄ ΤΜΗΜΑ: Στο Τμήμα αυτό θα υπηρετήσουν ο ήδη προαχθείς σε Αντιπρόεδρο του Αρείου Πάγου Δημήτριος Σουλτανιάς, ως Πρόεδρος και πέντε αρεοπαγίτες, ήτοι οι: 1) Παύλος Μεϊδάνης, 2) Κωνσταντίνος Βαλμαντώνης, 3) Αθανάσιος Κρητικός, 4) Νικόλαος Κασσαβέτης και 5) Ανάργυρος Πλατής, αρεοπαγίτες, ως μέλη του.

Ζ΄ ΤΜΗΜΑ: Στο Τμήμα αυτό θα υπηρετήσουν ο Αντιπρόεδρος του Αρείου Πάγου Εμμανουήλ Δαμάσκος, ως Πρόεδρος και πέντε αρεοπαγίτες, ήτοι οι: 1) Κωνσταντίνος Βαρδαβάκης, 2) Στυλιανός Πατεράκης, 3) Γεράσιμος Σιμόπουλος, 4) Νικόλαος Οικονομίδης και 5) Στέφανος Γαβράς, αρεοπαγίτες, ως μέλη του.

ΠΟΙΝΙΚΑ ΤΜΗΜΑΤΑ

Ε΄ ΤΜΗΜΑ: Στο Τμήμα αυτό θα υπηρετήσουν ο ήδη προαχθείς σε Αντιπρόεδρο του Αρείου Πάγου Κωνσταντίνος Τσαμαδός, ως Πρόεδρος και έξι αρεοπαγίτες, ήτοι οι: 1) Δημήτριος Βούρβαχης, 2) Στυλιανός Μοσχολέας, 3) Ανδρέας Μοσχανδρέου, 4) Χρήστος Μαυρογένης, 5) Ευριπίδης Αντωνίου και 6) Δημήτριος Γυφτάκης, αρεοπαγίτες, ως μέλη του.

ΣΤ΄ ΤΜΗΜΑ: Στο Τμήμα αυτό θα παραμείνει κενή η θέση του Προέδρου μη υπάρχοντος Αντιπροέδρου και θα υπηρετήσουν έξι αρεοπαγίτες, ήτοι οι: 1) Μιχαήλ Καρατζάς, 2) Αριστείδης Κρομμύδας, 3) Κωνσταντίνος Κωστήρης, 4) Θεόδωρος Μπάκας, 5) Χρήστος Μπαβέας και 6) Δημήτριος Καπτανής, αρεοπαγίτες, ως μέλη του.

Κατ' ακολουθίαν η σύνθεση των τμημάτων του Αρείου Πάγου για το επόμενο δικαστικό έτος έχει ως εξής:

Α΄ ΤΜΗΜΑ	Β΄1 ΤΜΗΜΑ	Β΄2 ΤΜΗΜΑ	Γ΄ ΤΜΗΜΑ
Πέτρος Κακκαλής	Ευάγ.Περλίγκας	Δημ. Λινός	Π. Φιλιππόπουλος
1. Σπ.Γκιάφης	1. Δ. Παπαμήτσος	1. Χρ.Μπαλντάς	1. Αχ. Ζήσης
2. Ελ.Τσακόπουλος	2. Θ. Αποστολόπουλος	2. Θ.Τζέμος	2. Ι. Βερέτσος
3. Νικ. Γεωργίλης	3. Ι. Δαβίλλας	3. Ν. Συρόπουλος	3. Σ. Μπαρμπαστάθης
4. Ρωμ.Κεδίκογλου	4. Πολ. Βούλγαρης	4. Γ. Σαραντινός	4. Γ. Ναυπλιώτης
5. Αν. Πράσσος	5. Γ. Αμελαδιώτης	5. Σπ. Κολυβάς	5. Κ. Μουλαγιάννης
6. Στ. Γιακουμέλος			6. Αλ. Κασιώλας

Δ΄ ΤΜΗΜΑ	Ζ΄ ΤΜΗΜΑ	Ε΄ ΤΜΗΜΑ	ΣΤ΄ ΤΜΗΜΑ
Δημ.Σουλτανιάς	Εμμ. Δαμάσκος	Κων.Τσαμαδός	
1. Π. Μεϊδάνης	1. Κ. Βαρδαβάκης	1. Δημ. Βούρβαχης	1. Μιχ. Καρατζάς
2. Κ. Βαλμαντώνης	2. Στ. Πατεράκης	2. Στ. Μοσχολέας	2. Αρ. Κρομμύδας
3. Αθ. Κρητικός	3. Γερ. Σιμόπουλος	3. Α. Μοσχανδρέου	3. Κων. Κωστήρης
4. Νικ. Κασσαβέτης	4. Νικ. Οικονομίδης	4. Χρ. Μαυρογένης	4. Θεόδ. Μπάκας
5. Αν. Πλατής	5. Στ. Γαβράς	5. Ευρ. Αντωνίου	5. Χρ. Μπαβέας
		6. Δημ. Γυφτάκης	6. Δημ. Καπτανής

Αναπληρωτές Αρεοπαγίτες για κάθε Τμήμα

1.-Οι τρεις μη κωλυόμενοι νεότεροι αρεοπαγίτες του Γ΄ τμήματος ως αναπληρωτές της σύνθεσης του Α΄ τμήματος και αντίστροφα.

2.-Οι τρεις μη κωλυόμενοι νεότεροι αρεοπαγίτες του Β1΄ τμήματος ως αναπληρωτές της σύνθεσης του Β2΄ τμήματος και αντίστροφα.

3.-Οι τρεις μη κωλυόμενοι νεότεροι αρεοπαγίτες του Ζ΄ τμήματος ως αναπληρωτές της σύνθεσης του Δ΄ τμήματος και αντίστροφα.

4.-Οι τρεις μη κωλυόμενοι νεότεροι αρεοπαγίτες του Ε΄ τμήματος ως αναπληρωτές της σύνθεσης του ΣΤ΄ τμήματος και αντίστροφα.

Κρίθηκε, αποφασίστηκε και εκδόθηκε στην Αθήνα, στις 16 Ιουλίου 2002.

Ο Προεδρεύων (Υπογραφή)

Η Γραμματέας (Υπογραφή)

ΑΠΟ ΤΟ ΕΘΝΙΚΟ ΤΥΠΟΓΡΑΦΕΙΟ